


ALTRA PROPRIETA'

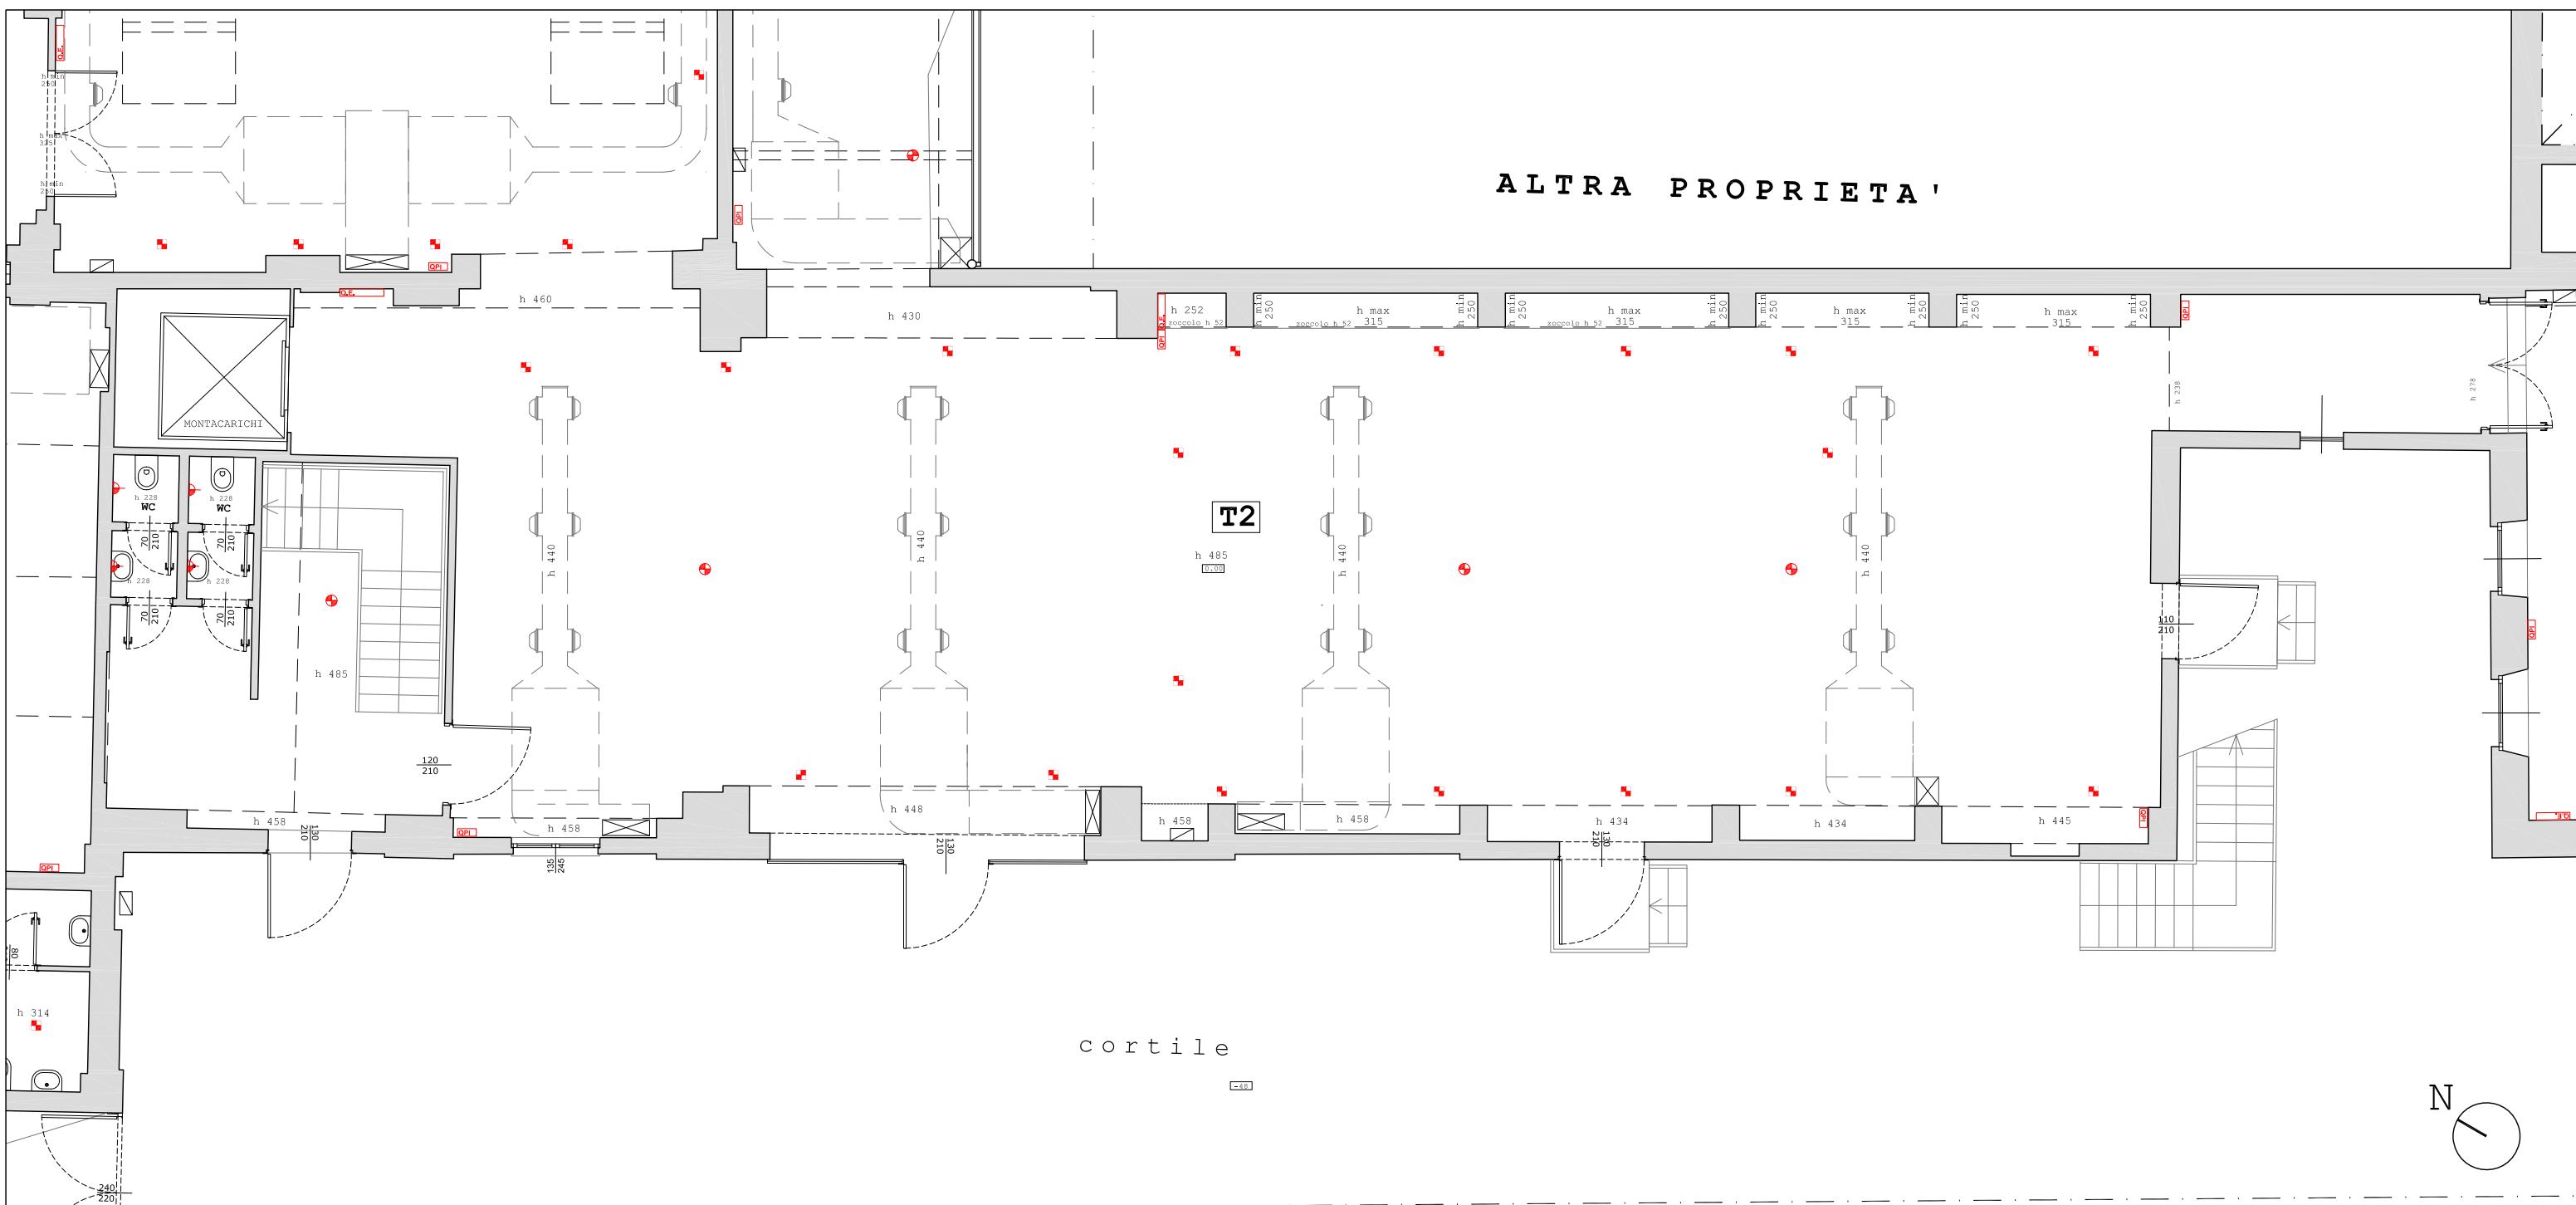

LEGENDA IMPIANTI

- QE quadro elettrico
- QPI quadro prese industriali
- ▶ lampada a parete
- ⊕ lampada a soffitto
- faretto a soffitto
- binario a soffitto
- torretta prese a pavimento
- naspo impianto antincendio
- montante di ripresa impianto di aria condizionata
- proiezione canale dell'impianto dell'aria condizionata a soffitto (posizione approssimativa)