


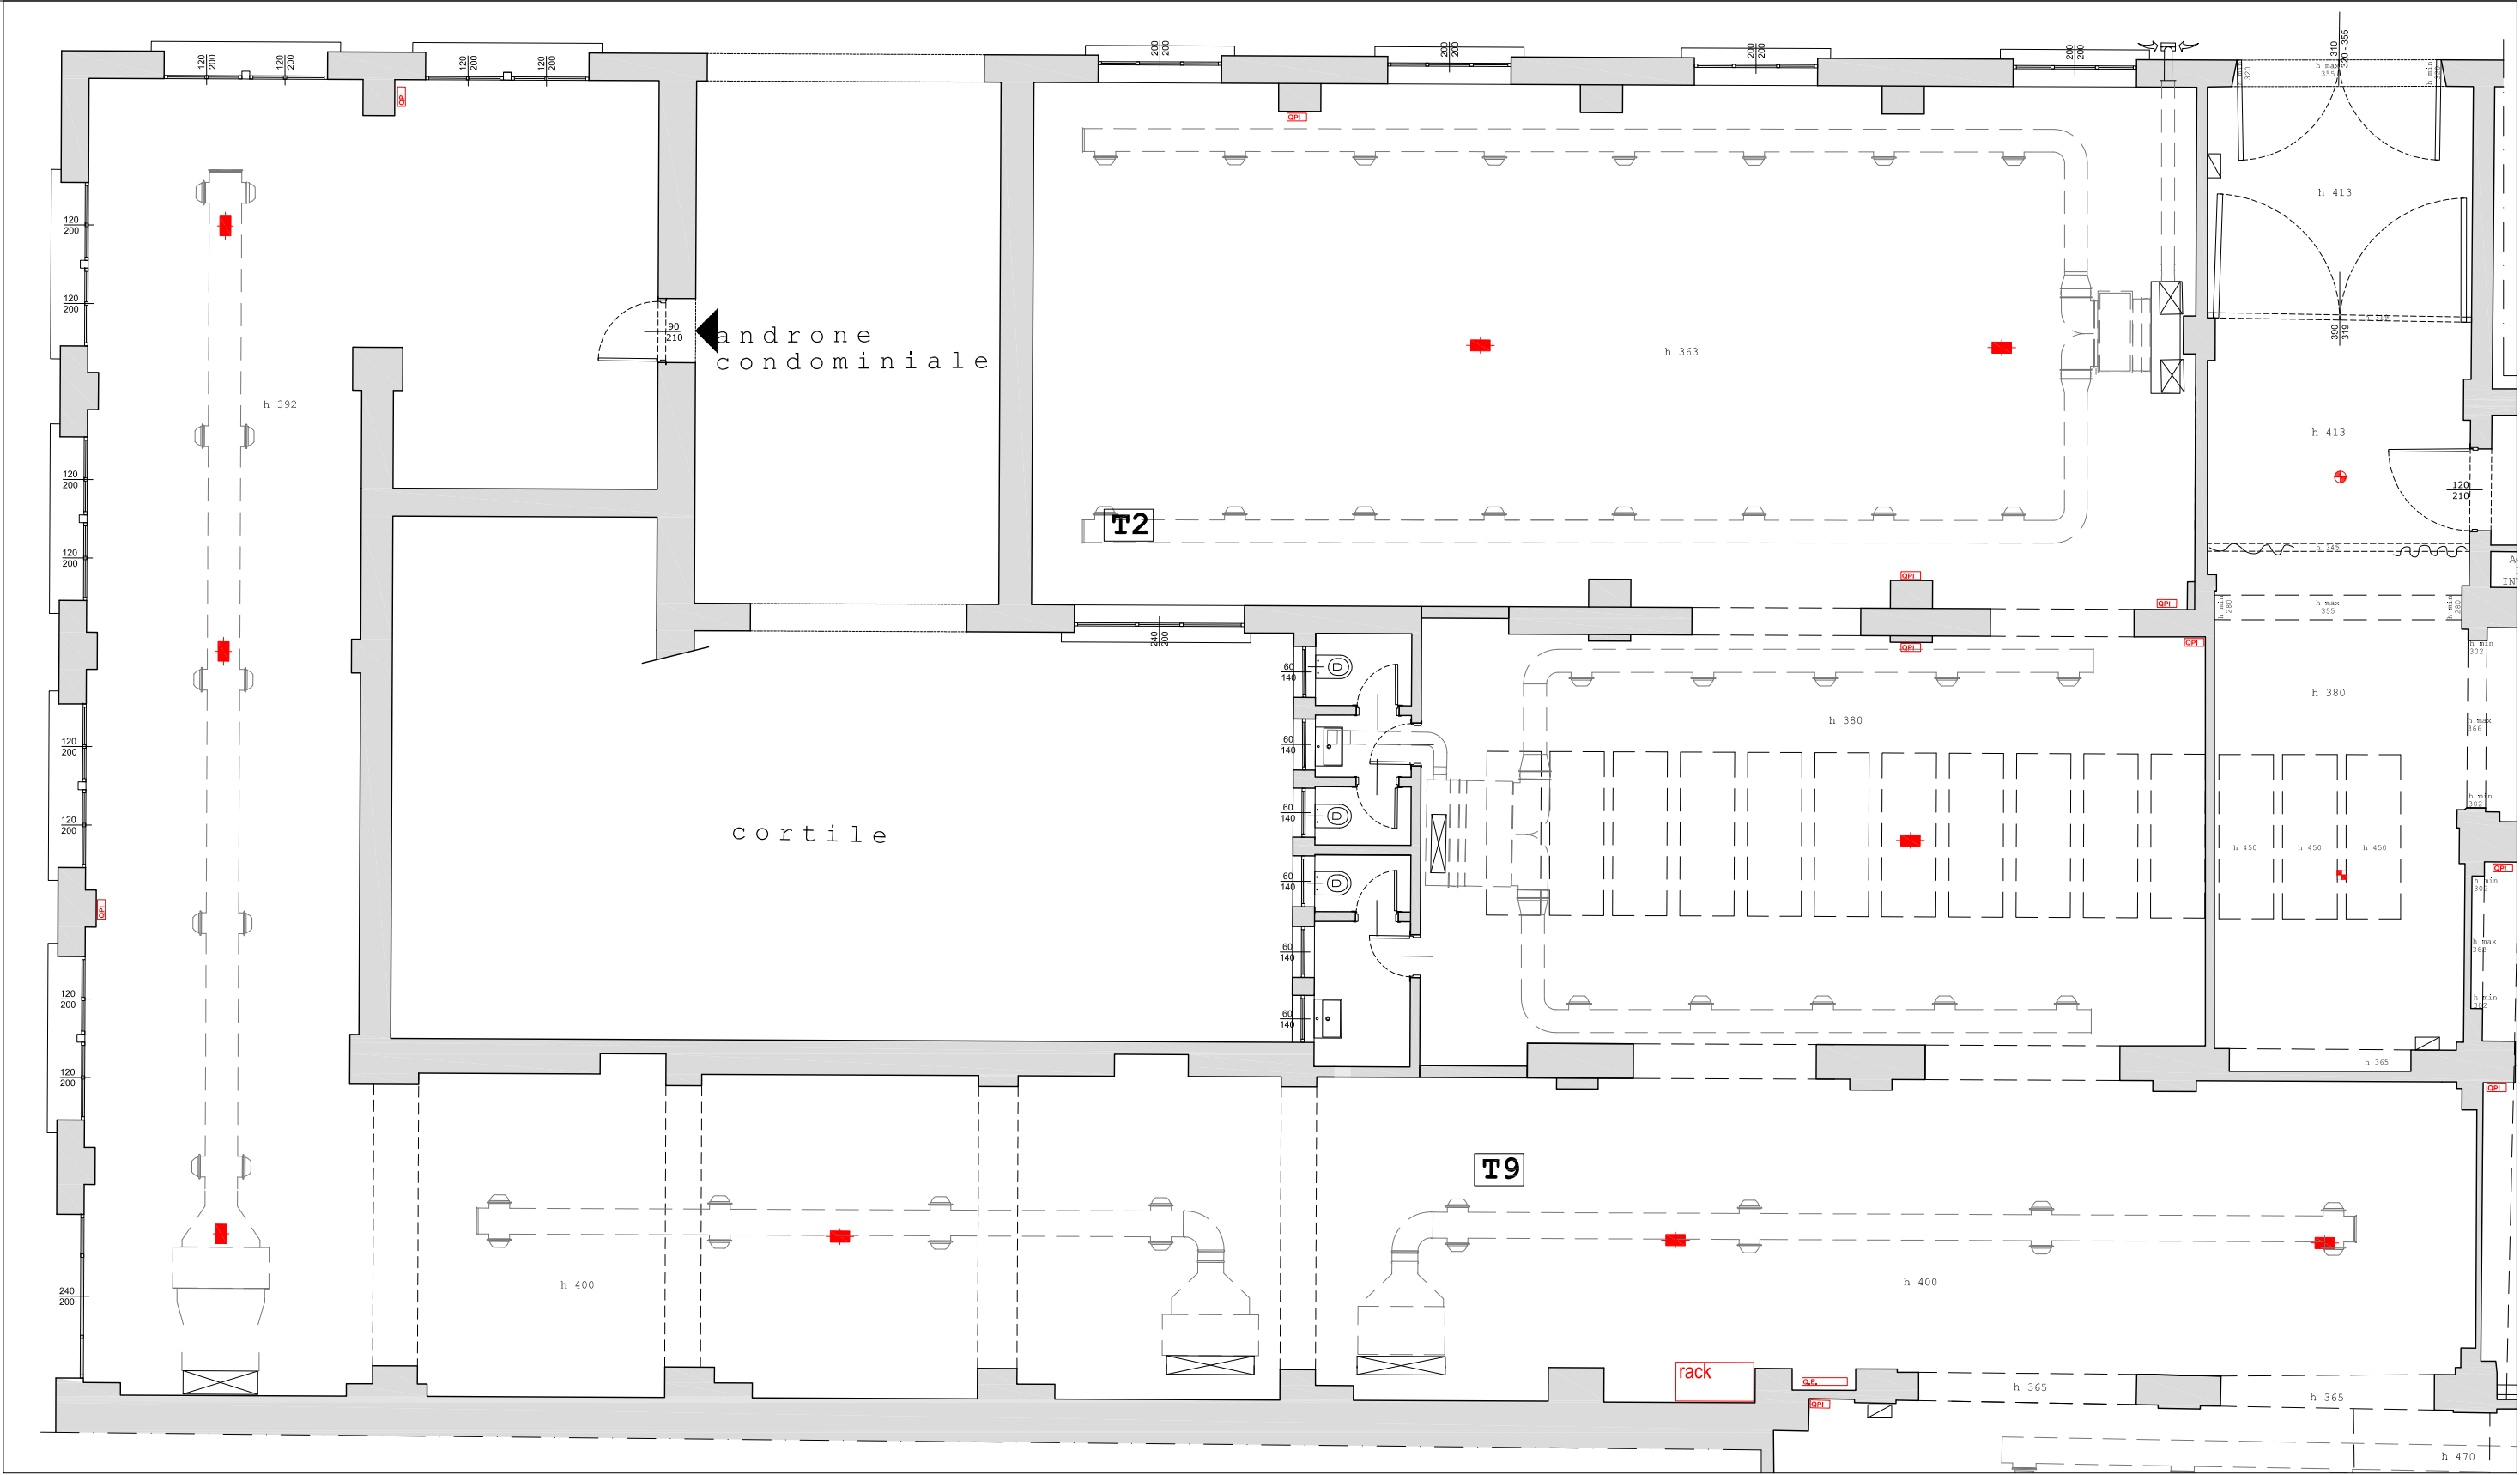

LEGENDA IMPIANTI

- quadro elettrico
- quadro prese industriali
- lampada a parete
- lampada a soffitto
- faretto a soffitto
- binario a soffitto
- torretta prese a pavimento
- naspo impianto antincendio
- montante di ripresa impianto di aria condizionata
- proiezione canale dell'impianto dell'aria condizionata a soffitto (posizione approssimativa)

Tutte le quote sono indicative e vanno verificate sul posto