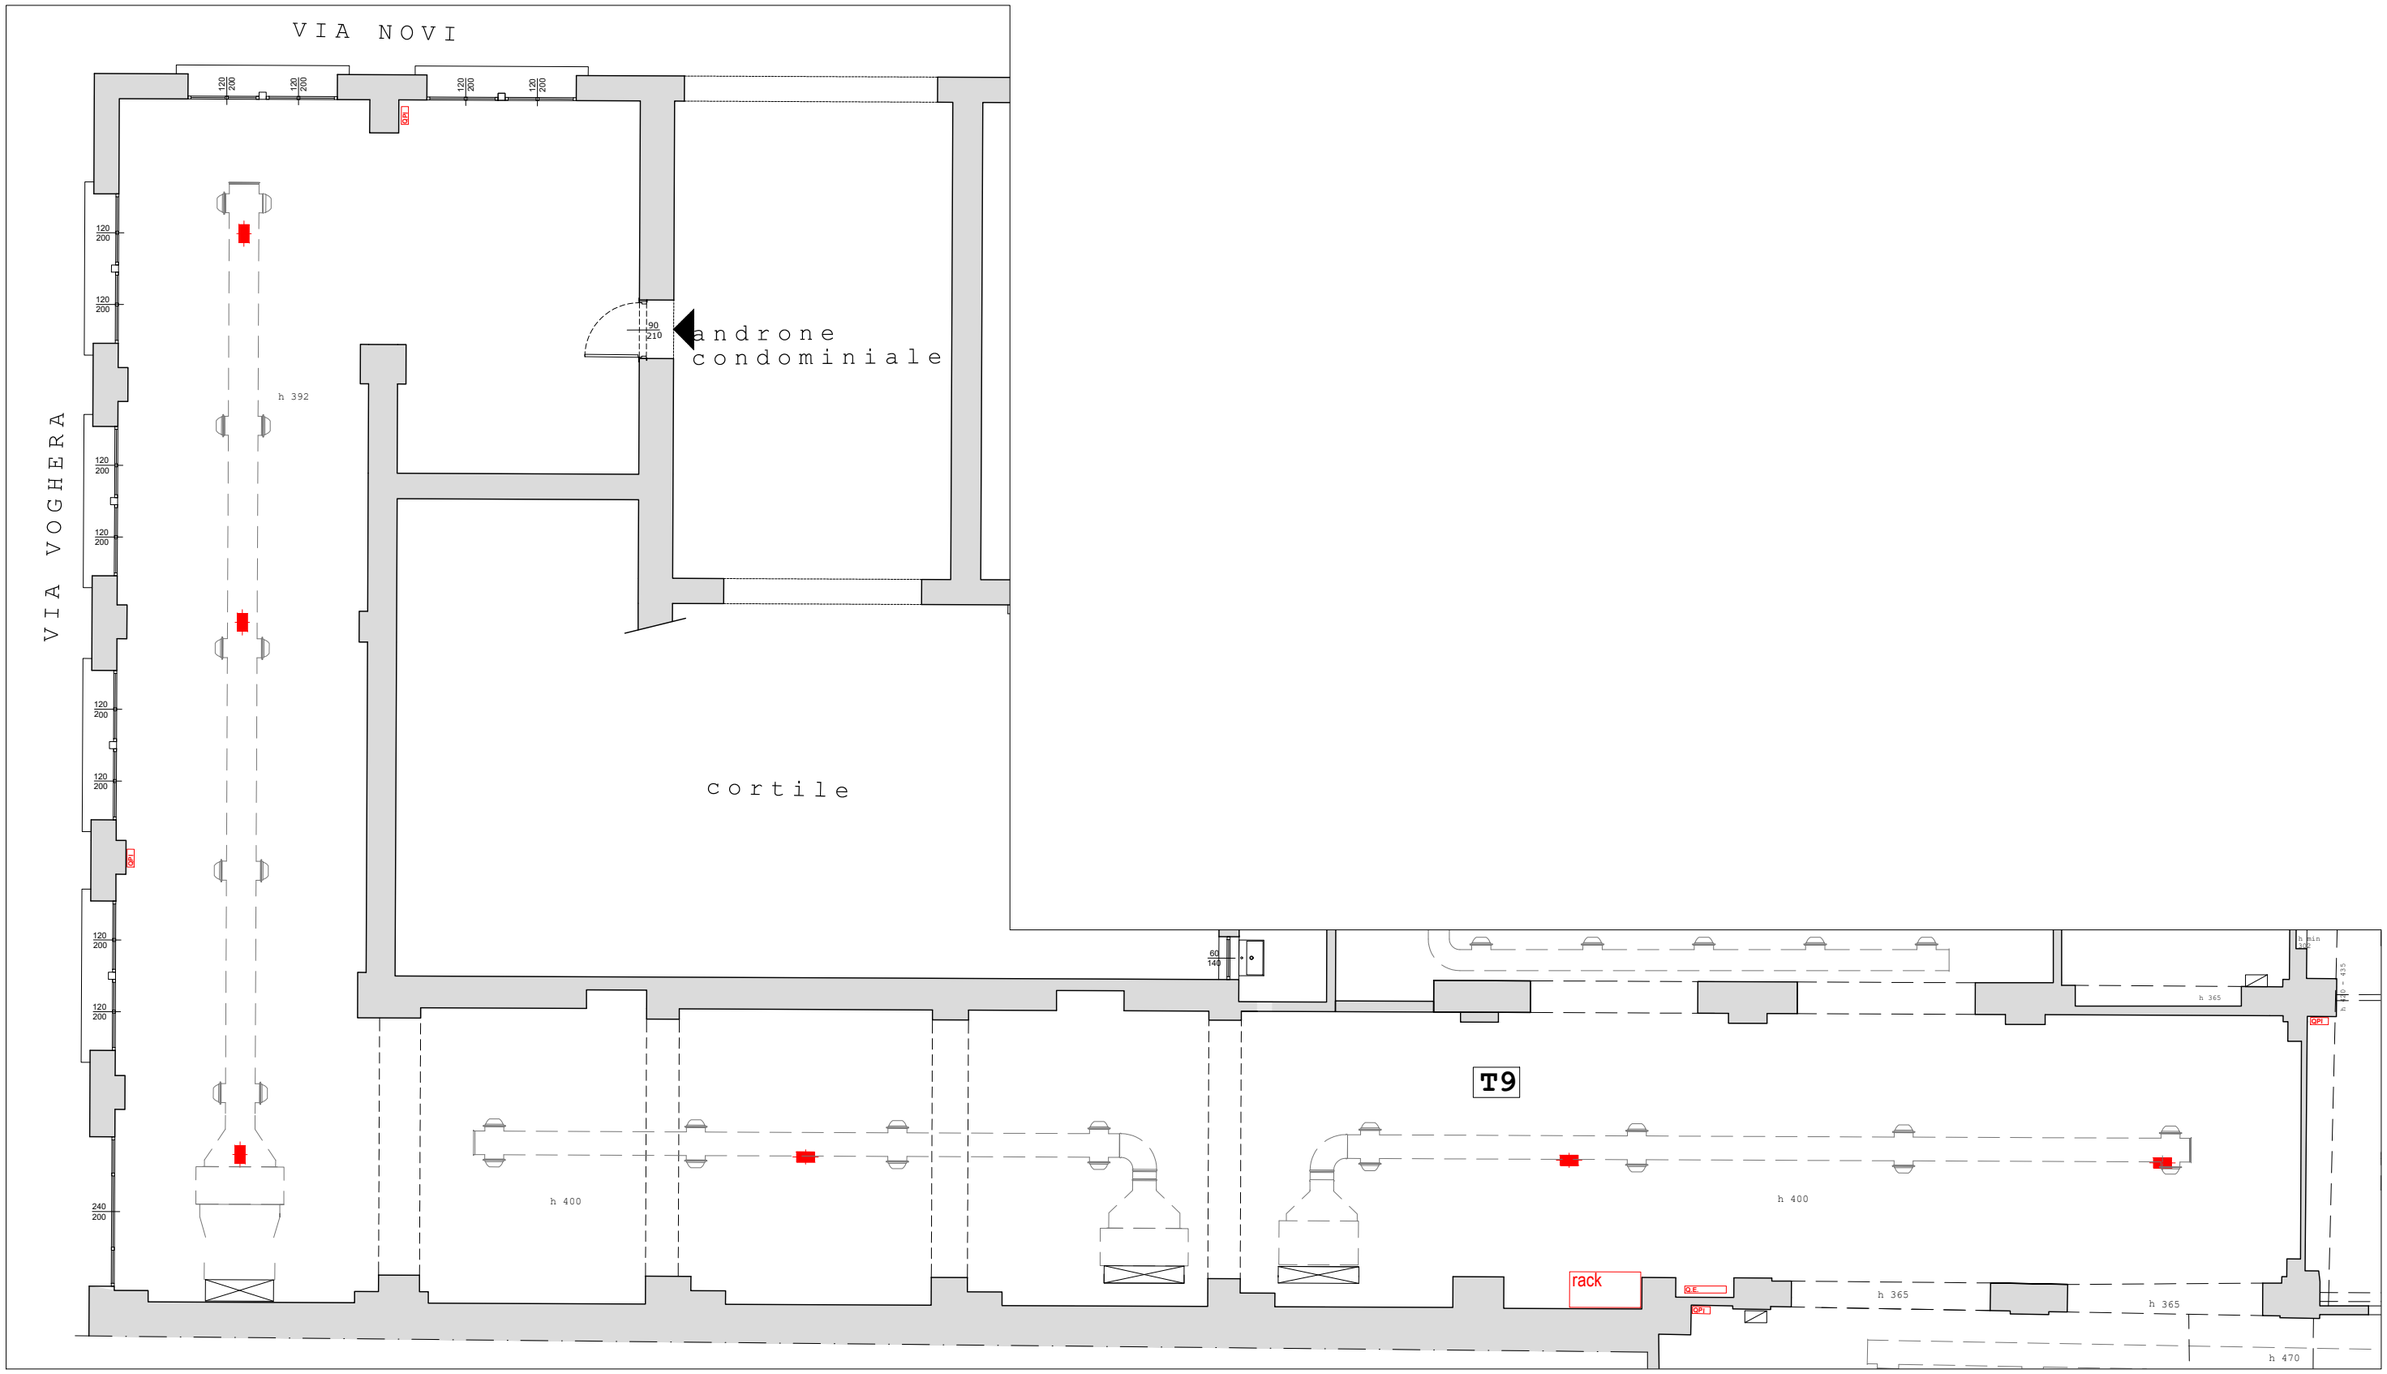

LEGENDA IMPIANTI

- Q.E. quadro elettrico
- QPI quadro prese industriali
- lampada a parete
- lampada a soffitto
- faretto a soffitto
- binario a soffitto
- torretta prese a pavimento
- naspo impianto antincendio
- montante di ripresa impianto di aria condizionata
- proiezione canale dell'impianto Dell'aria condizionata a soffitto (posizione approssimativa)

N

TORNERIA TORTONA | PLANIMETRIA **T9**|
formato A3 - scala 1:100 | **07.01.2026**

Tutte le quote sono indicative e vanno verificate sul posto